


# Kleincarsdorf b. Kreischa (Ortsende)

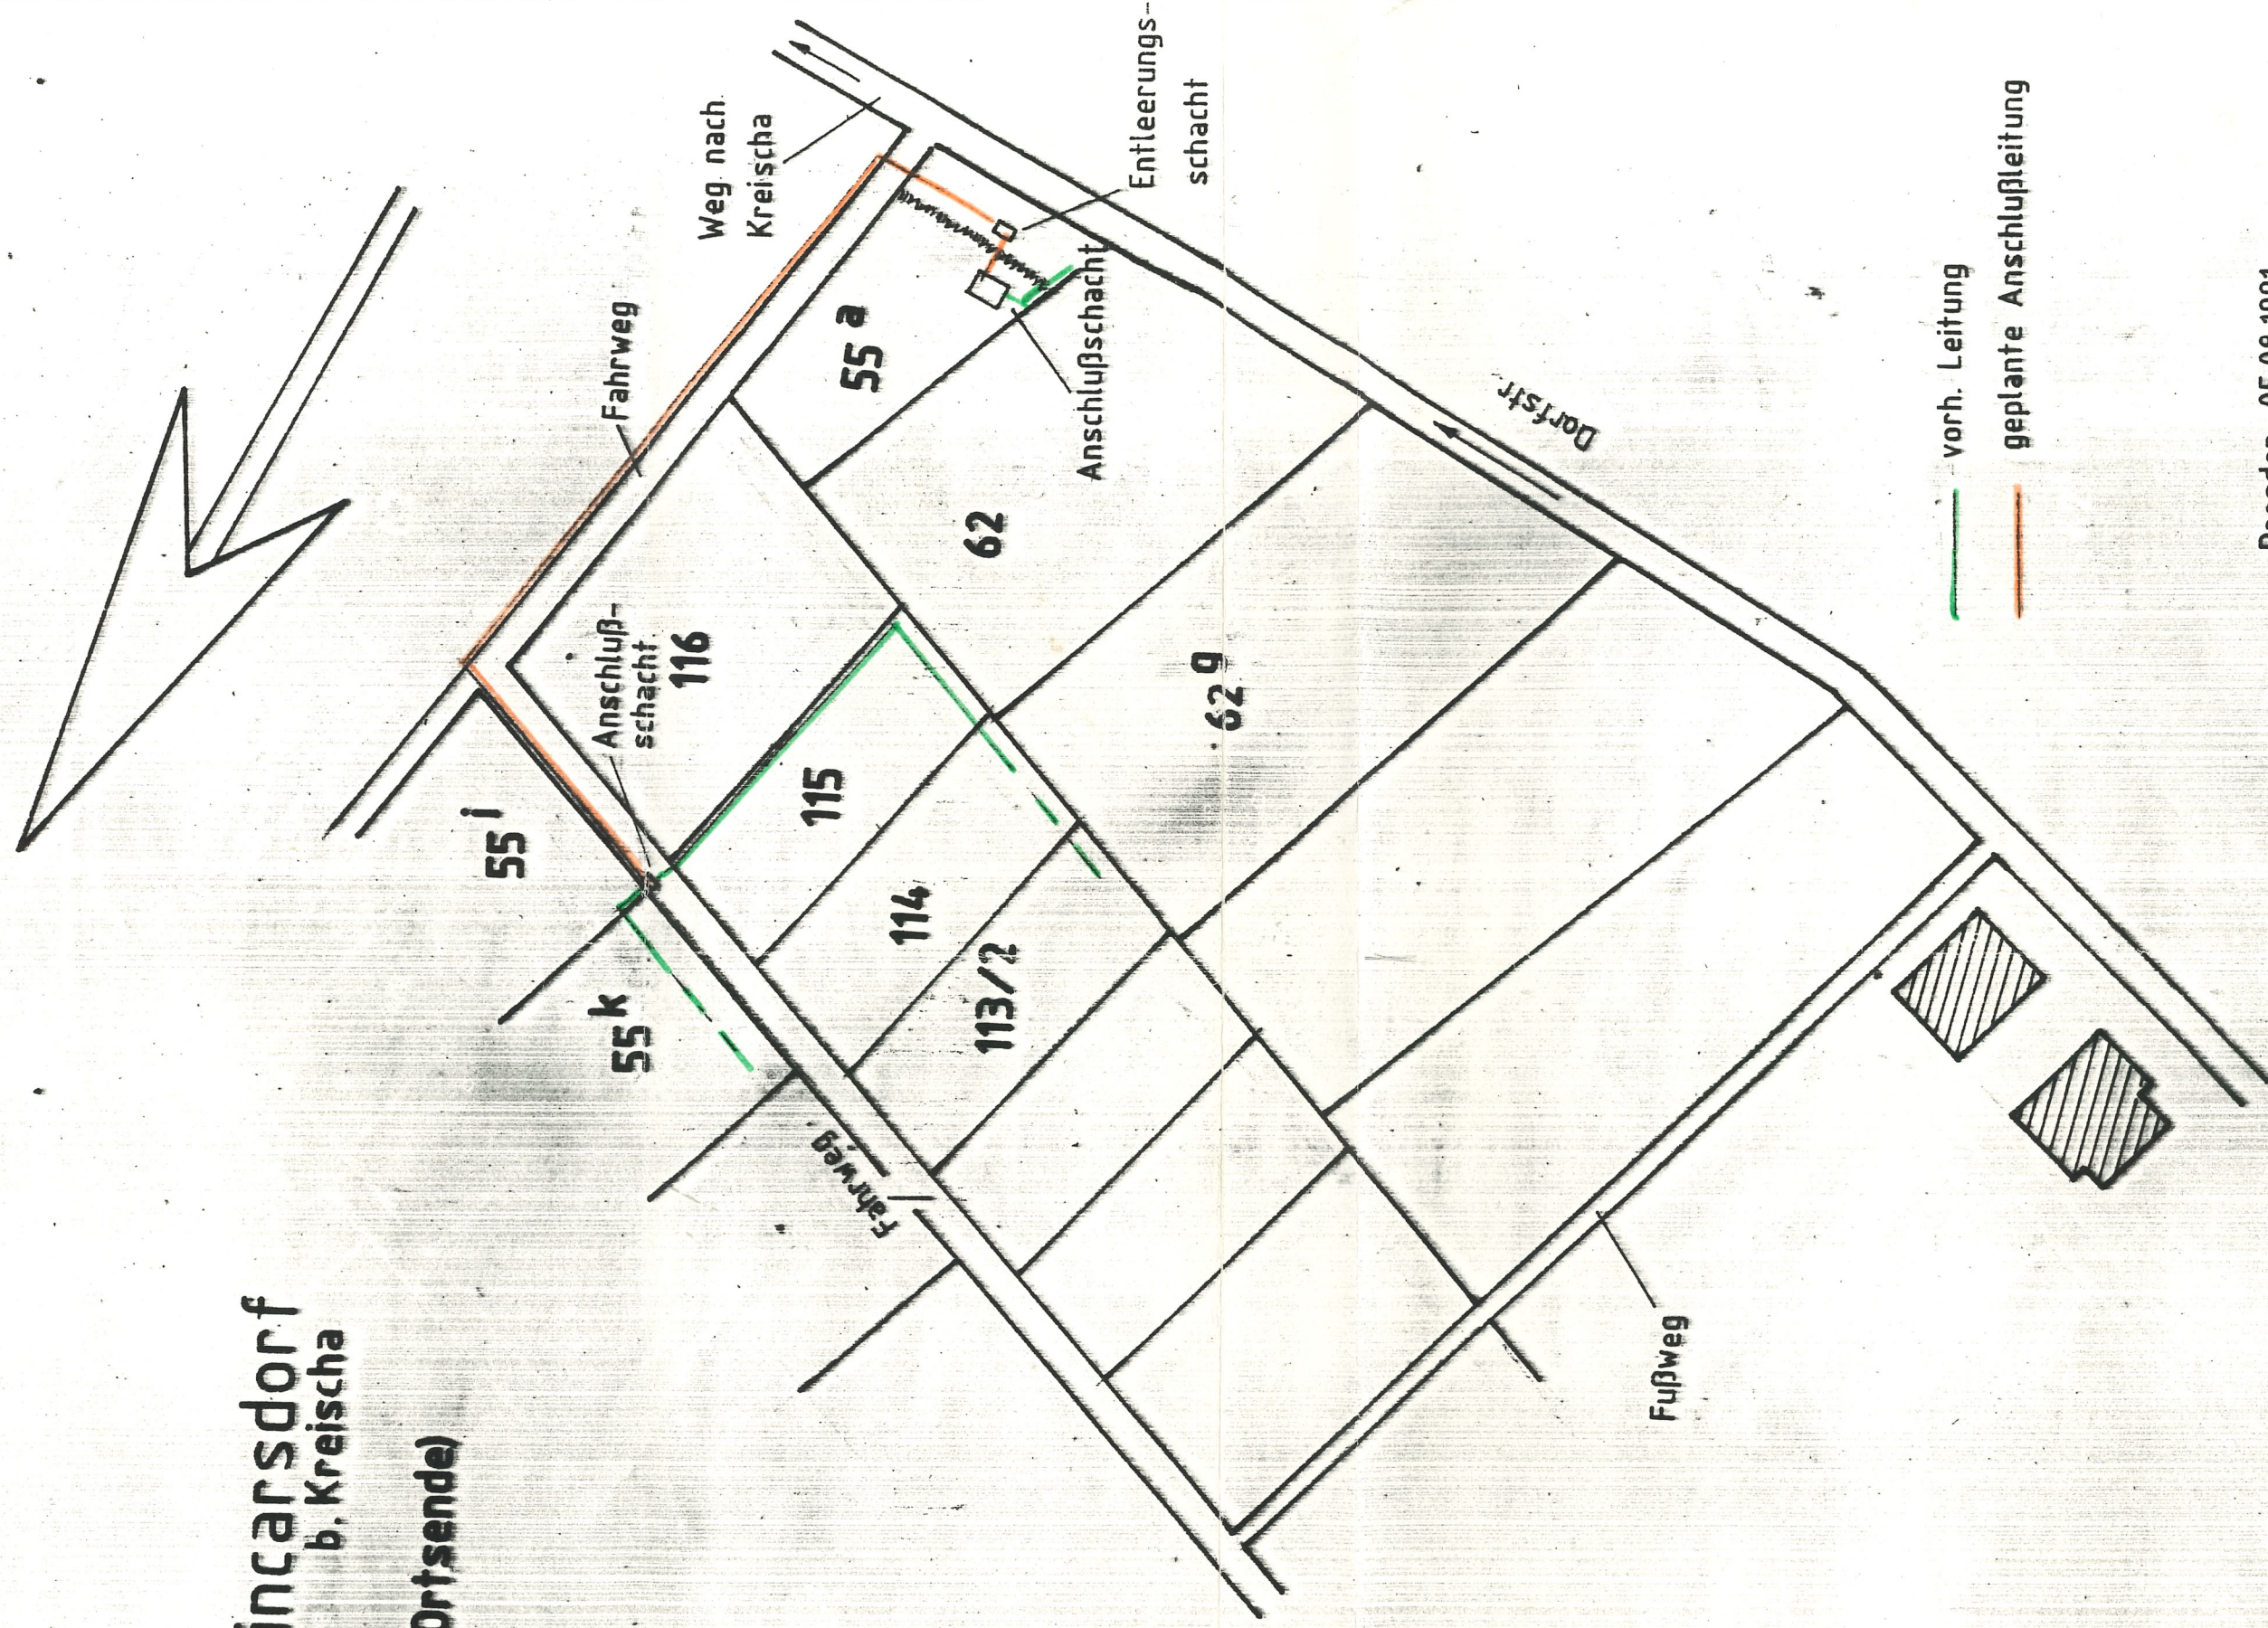

vorh. Leitung  
geplante Anschlussleitung

Dresden, 05.08.1991

bearbeitet:

*Basche*

(Dr.-Ing. G. Basche)

Im betreffenden Baugebiet sind keine  
WAB-eigenen Trinkwasserfassungen und  
-leitungen sowie Entwässerungsanlagen  
vorhanden 23.08.91 Rg