


Kleincarsdorf b. Kreischa

(Ortsende)

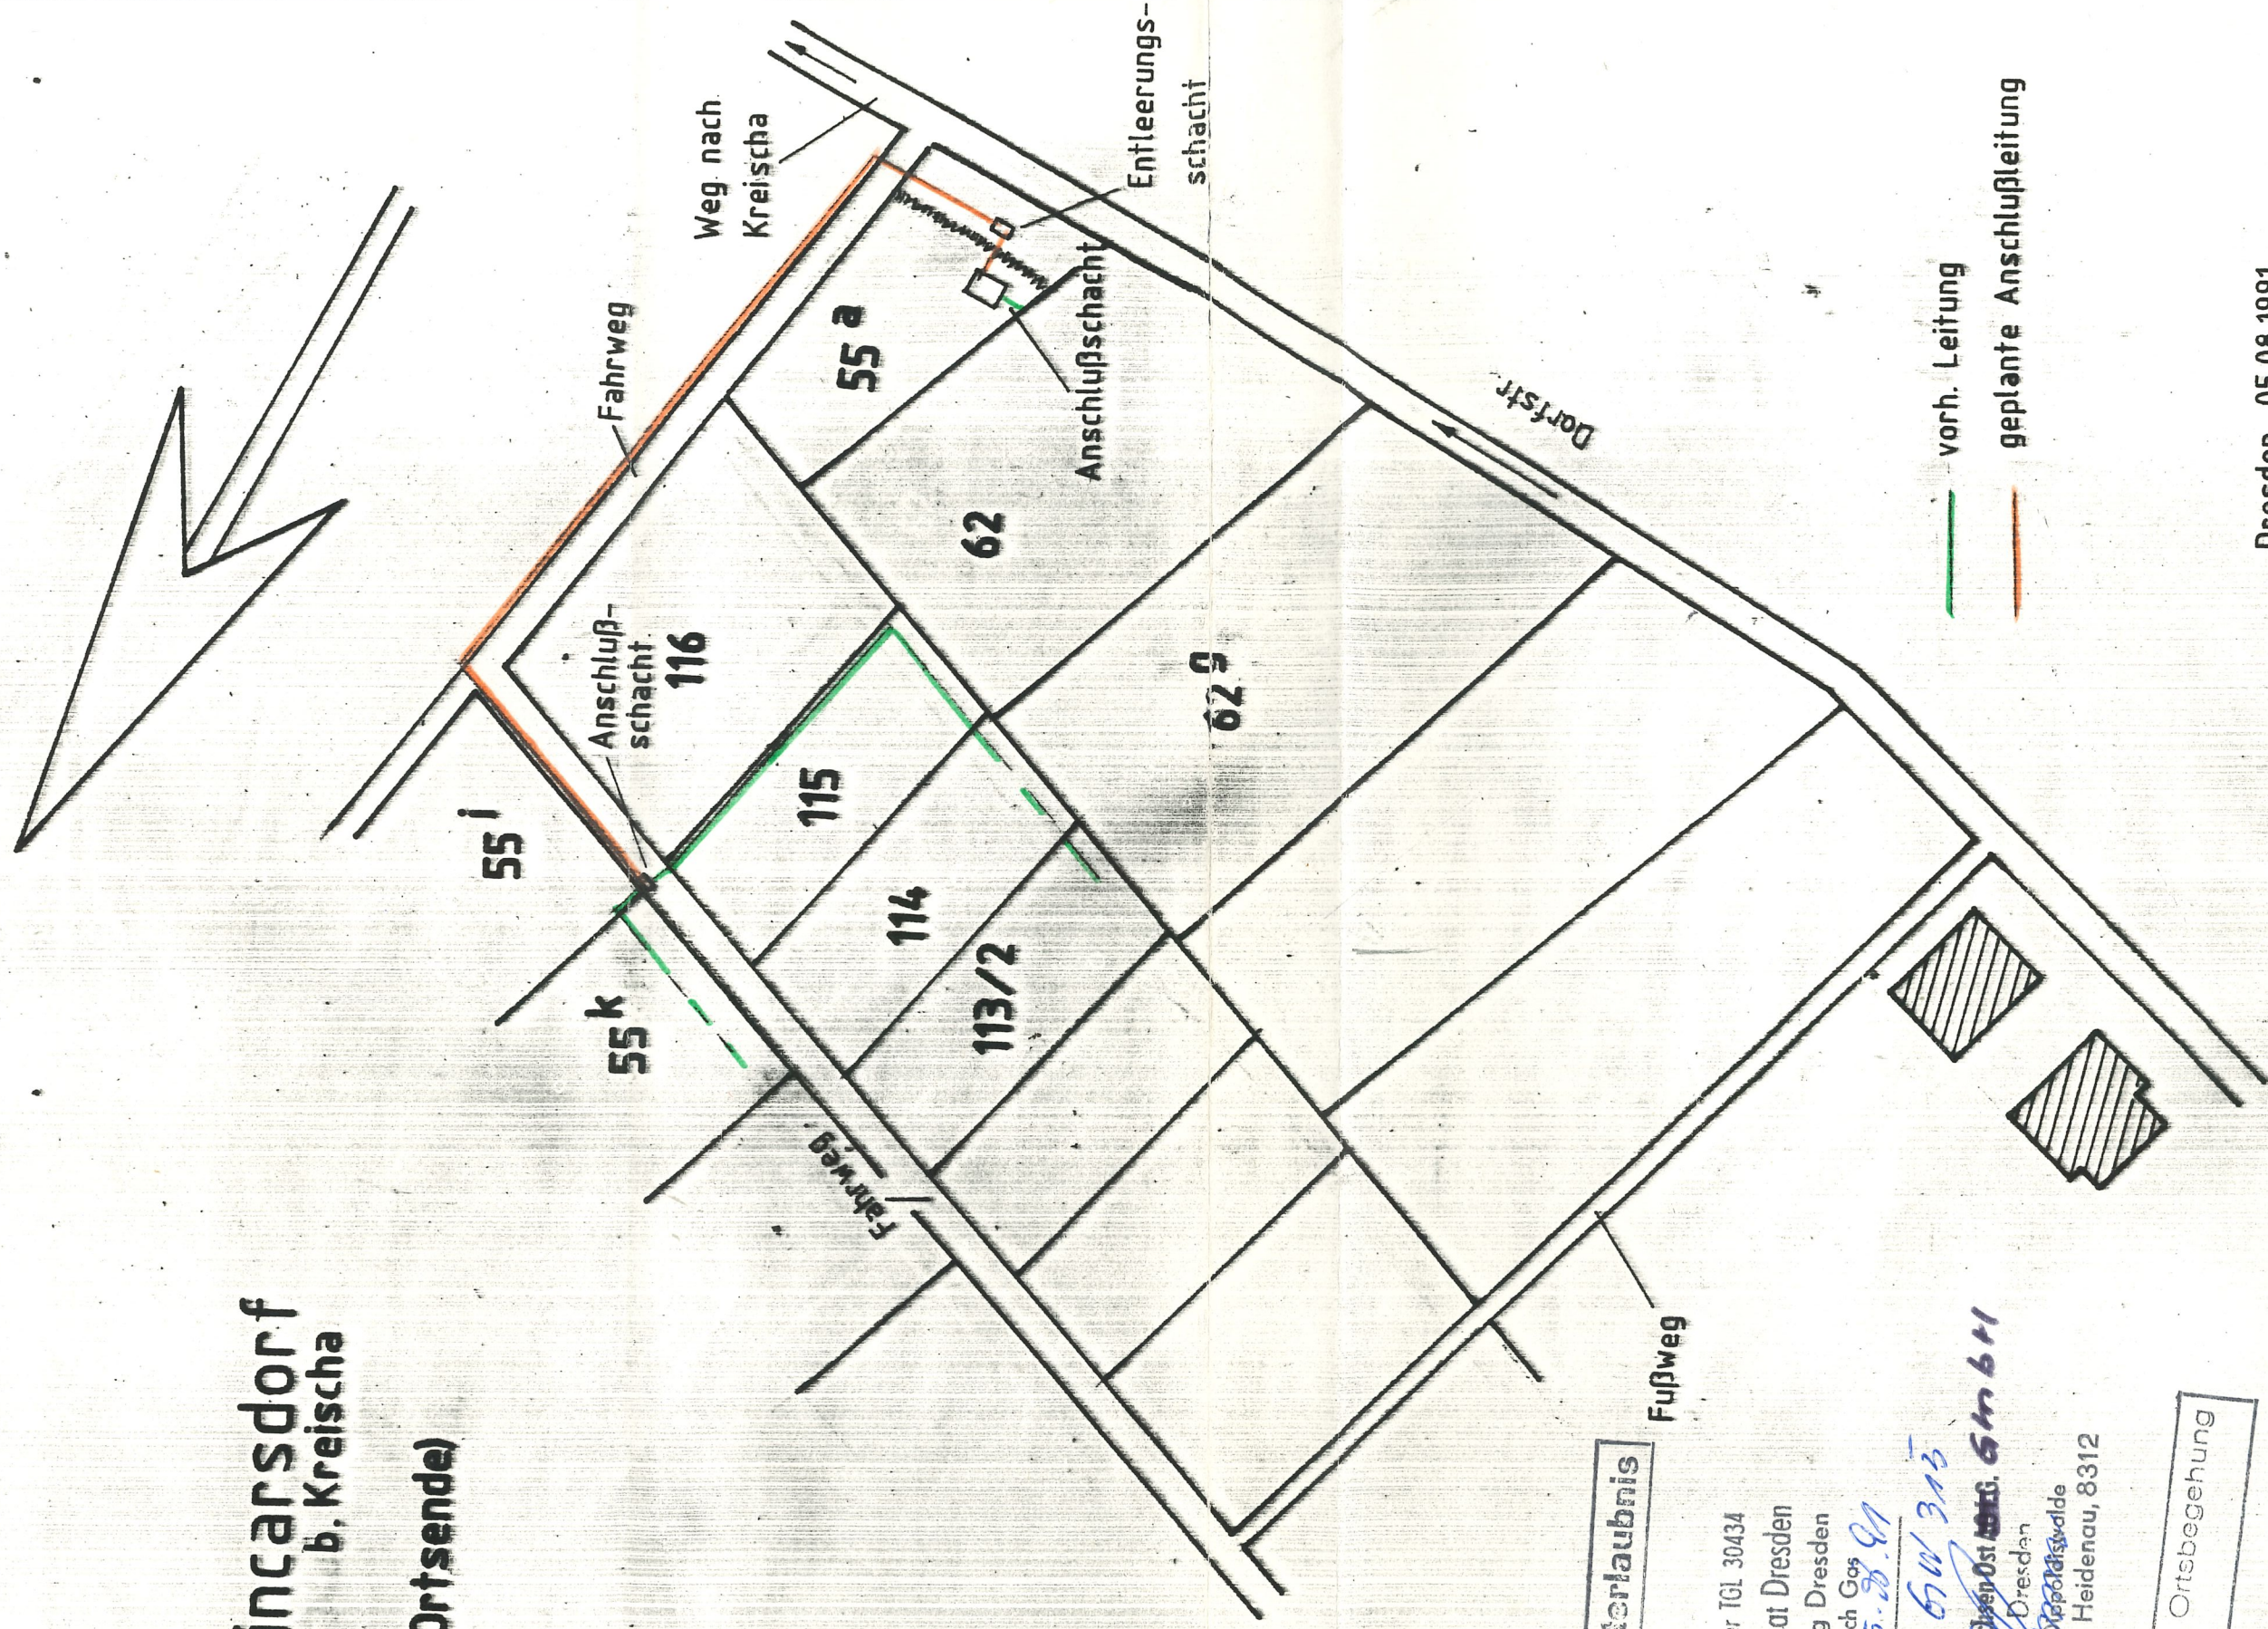

Gilt als Schachterlaubnis

Bearbeitet im Sinne der TGL 30434

Energiekombinat Dresden

Energieversorgung Dresden

Produktionsbereich Gas

Heidenau, den 15.08.91

Energieversorgung Sachsen Ost AG, GmbH

Energieversorgung Dresden

Meisterbereich Gas, Doppelstraße

Sitz Heidenau, Nordstr. 27, Heidenau, 8312

Vor Eaubeginn Ortsbegehung
erforderlich!

vorh. Leitung
geplante Anschlußleitung

Dresden, 05.08.1991

bearbeitet:

Basche

(Dr.-Ing. G. Basche)