



Kleincarsdorf b. Kreischa (Ortsende)

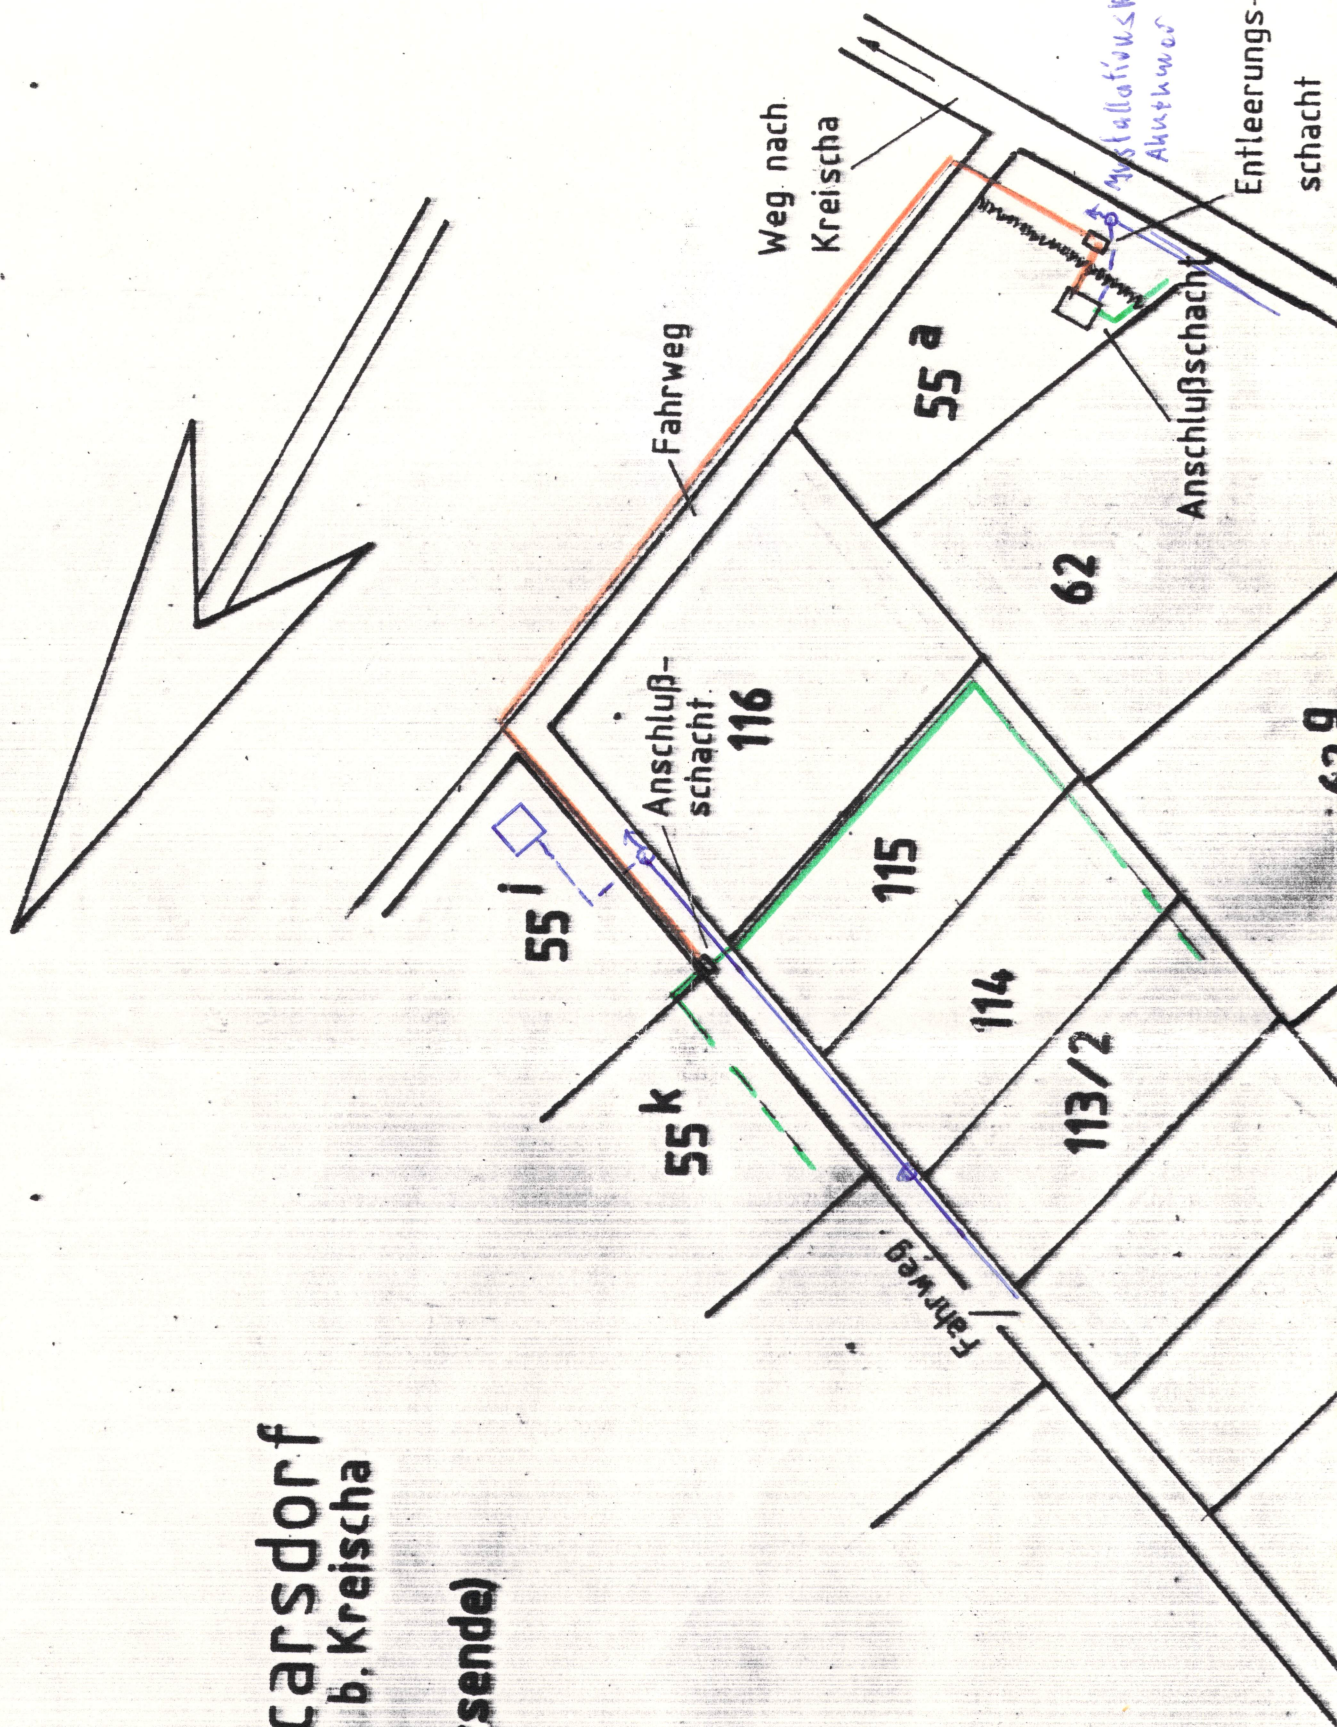

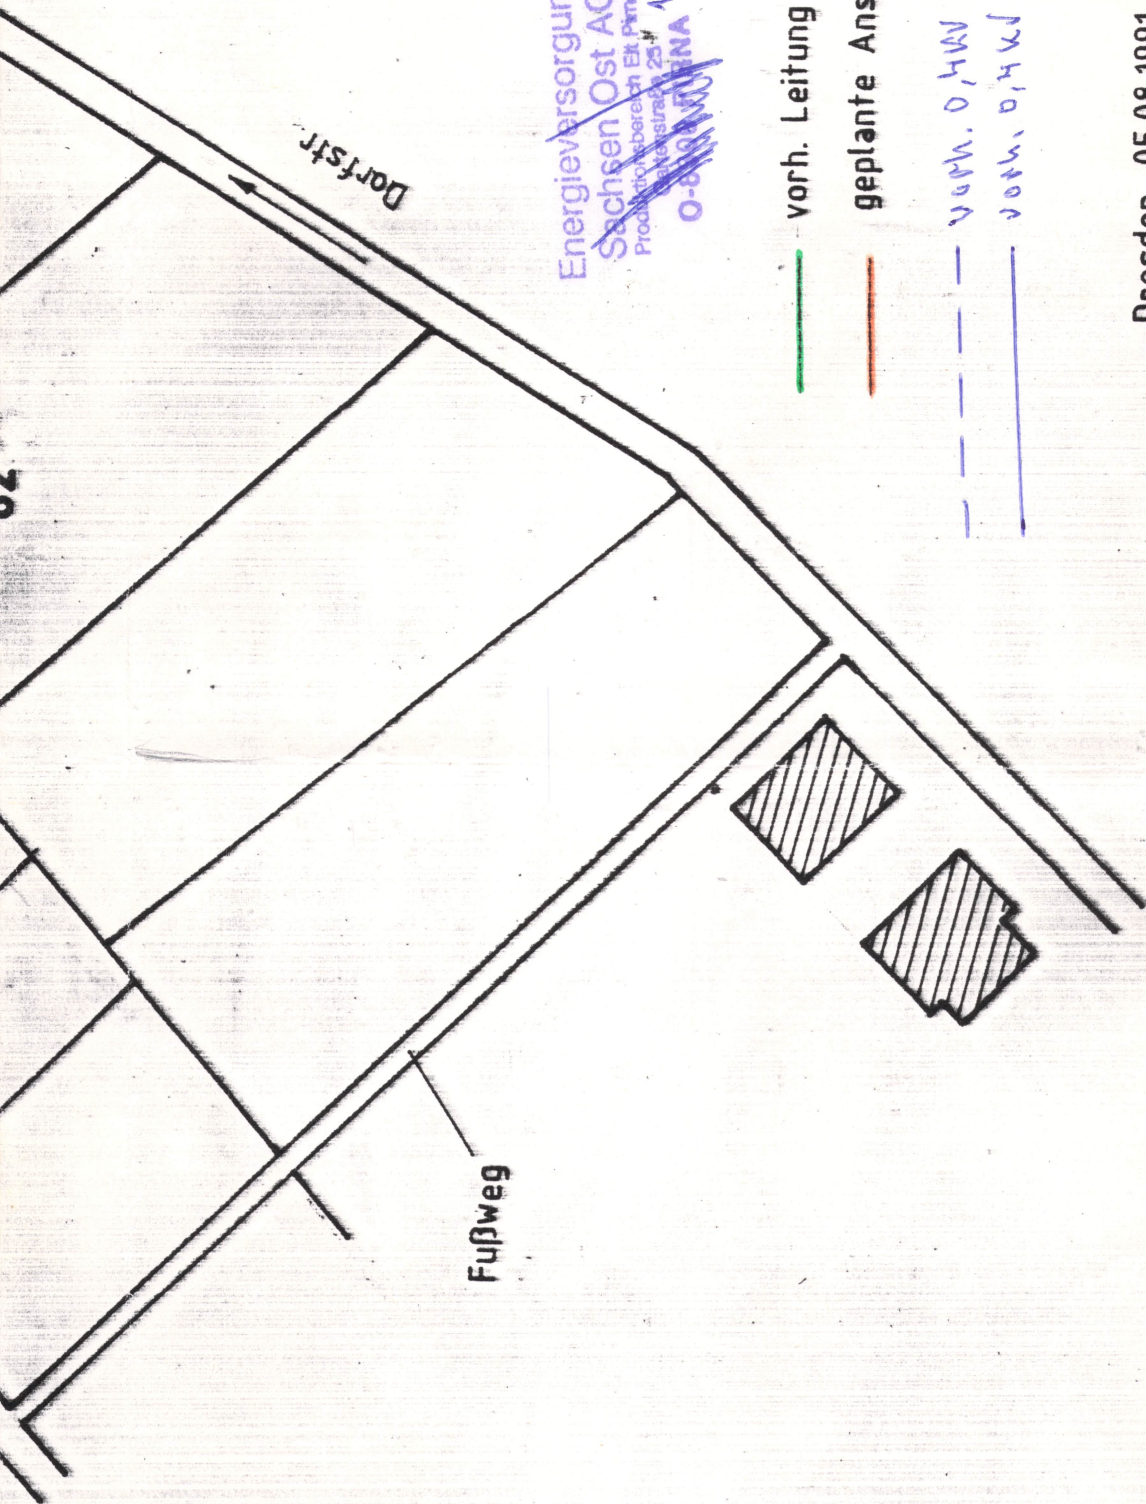

Energieversorgung
Sachsen Ost AG
Produktionsbereich Elk. Perna
Pernastraße 25
0-8199 Perna
16.8.91

Dresden, 05.08.1991

bearbeitet: *Vandew*

(Dr.-Ing. G. Basche)